



## **Prijslijst Opties**

Datum: 31-8-2024

### **Ruwbouw opties**

- Dakkapel voorgevel zie optietekening
- Dakramen voorgevel zie optietekening
- Dakraam achtergevel zie optietekening

### **Plattegrondindelingen**

Zie optietekeningen


### **Opties**

- Loze leidingen met controledraad 221 euro
- Wijziging kleur vensterbanken (zwart ipv wit) 23 euro per vensterbank
- Dichte trap van 1<sup>e</sup> naar 2<sup>e</sup> verdieping  
ipv open trap (alleen EGW) 422 euro
- Aanbrengen buitenkraan 474 euro
- Extra dubbele WCD op buitengevel 419 euro
- Vloerverwarming zolder 2.680 euro
- Glazen hekwerk split level 2.850 euro
- Toilet in badkamer (bnr 5 t/m 8) 1.000 euro


### **Overig**

- De woning wordt zonder keuken geleverd met standaard aansluitingen, indien u de keuken bij Grando keukens in Hazerswoude besteld worden de leidingen kosteloos verplaatst.
- Sanitair en tegelwerk kan uitgezocht worden bij de showroom.


Alle genoemde bedragen zijn exclusief de geldende b.t.w.

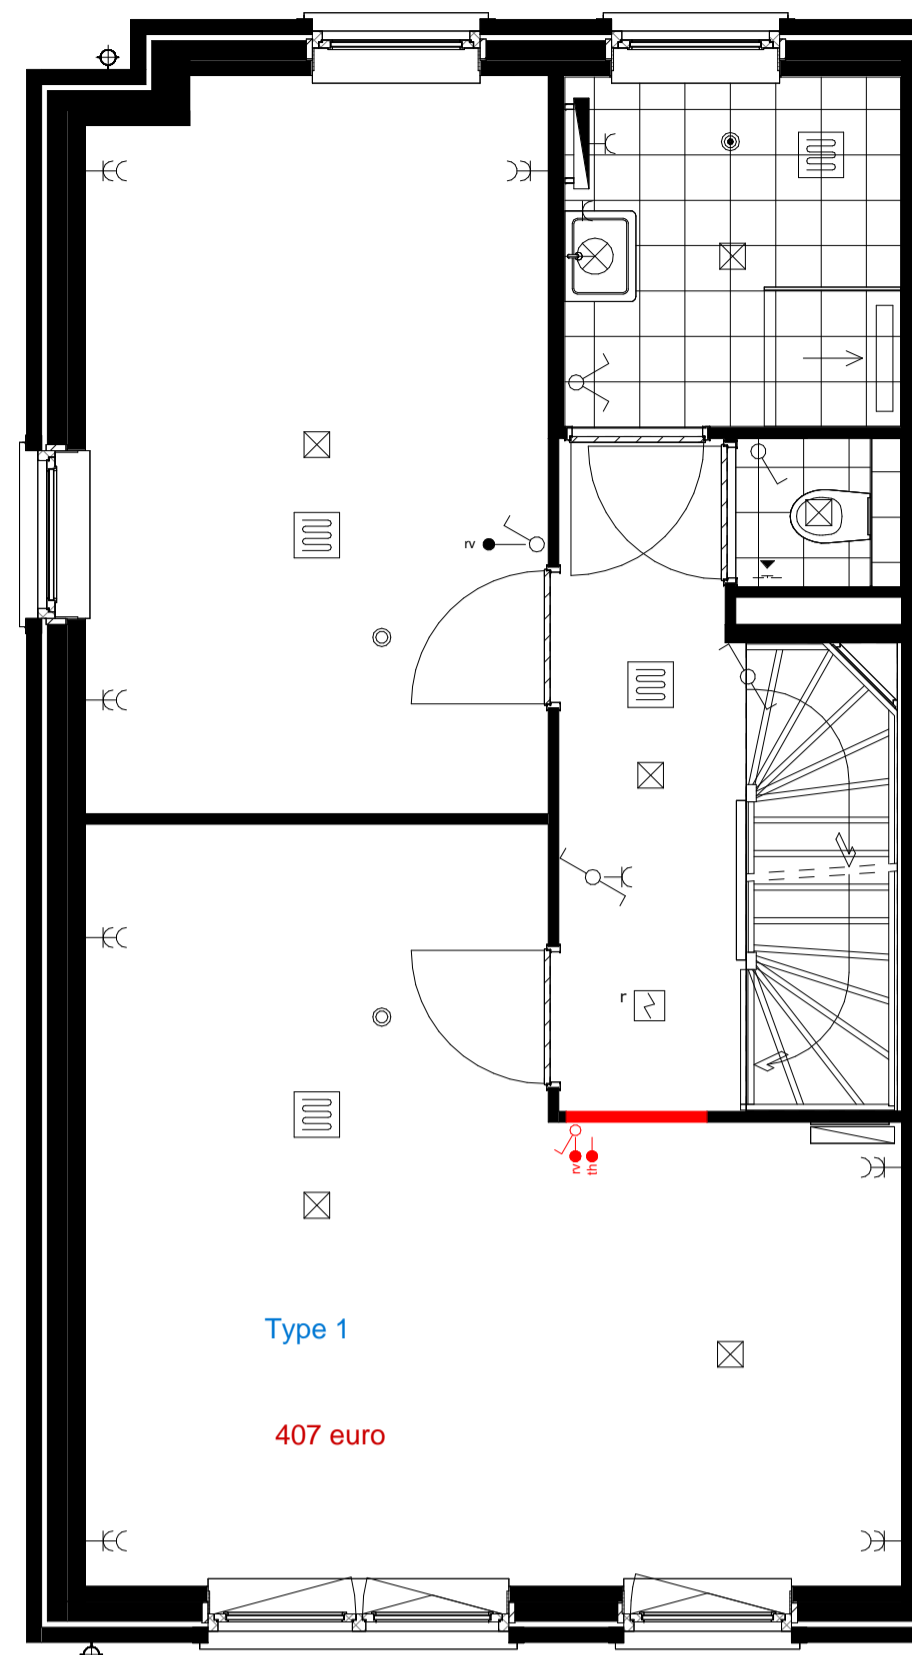


- slaapkamer 1 en 2 samenvoegen

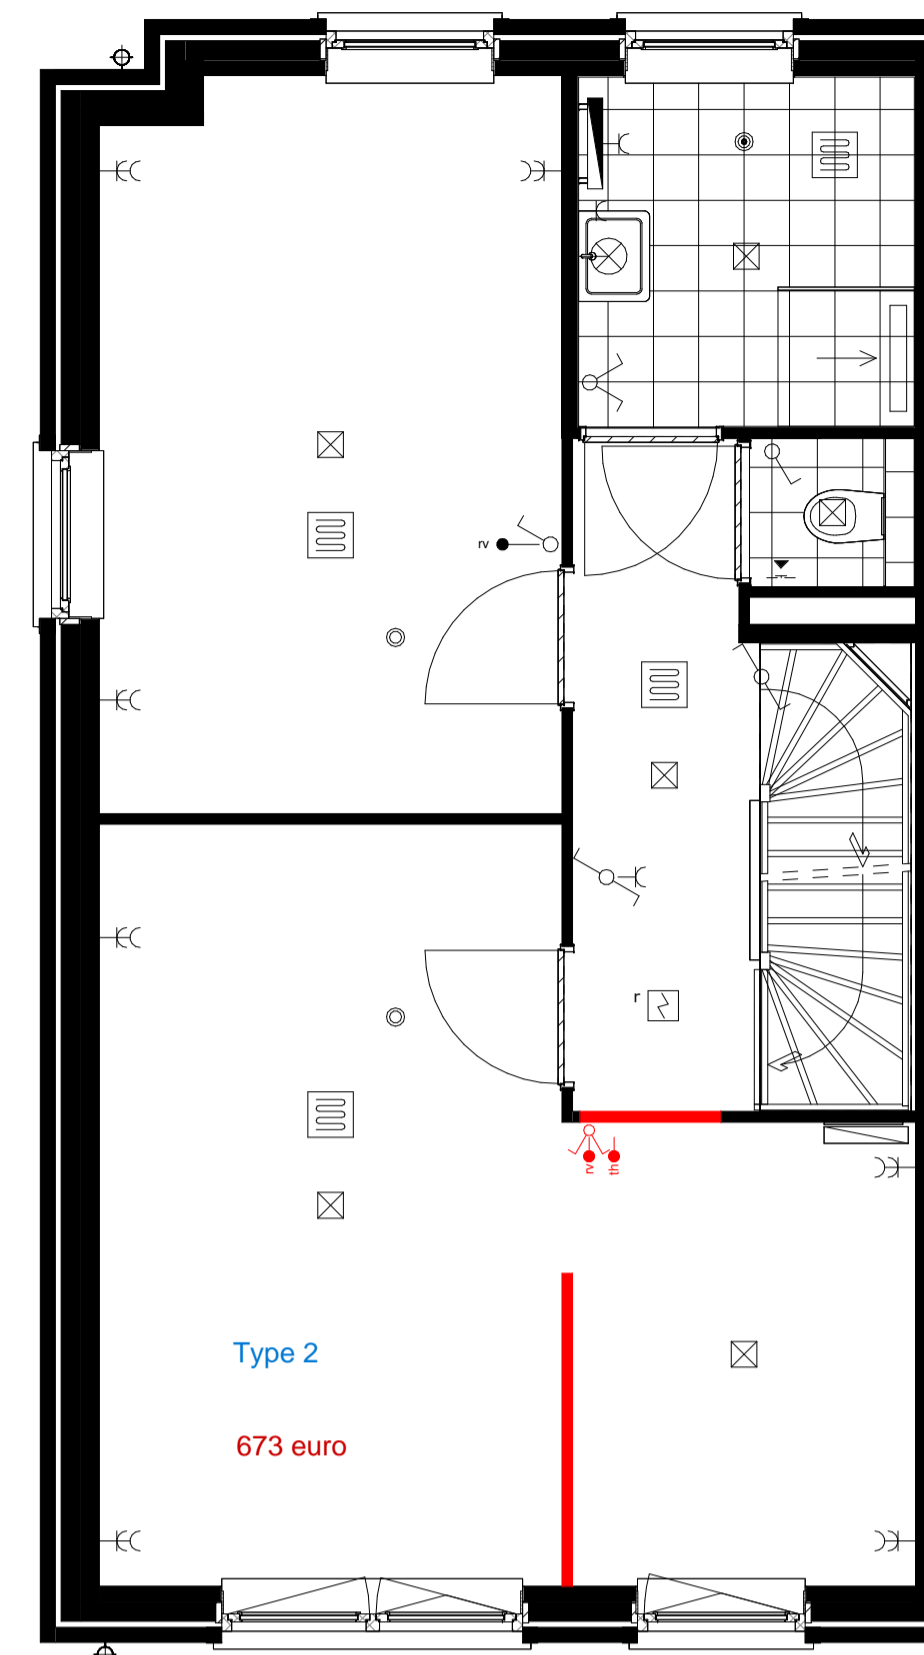


- slaapkamer 1 en 2 samenvoegen met inloopkast (zonder deur)

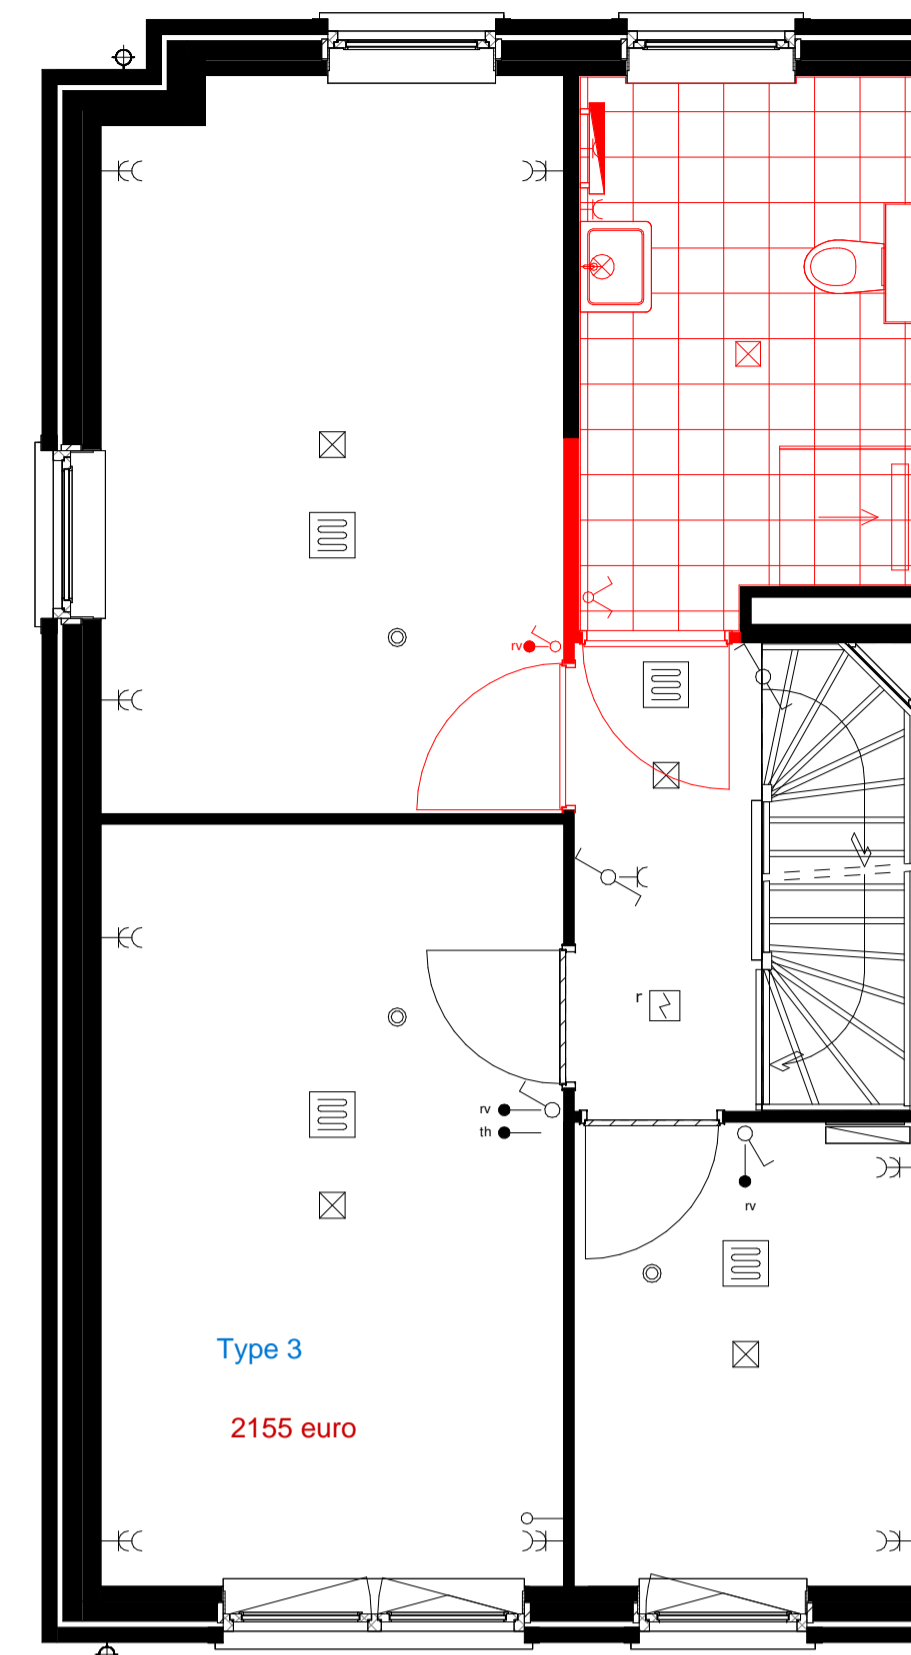


- badkamer en toilet samenvoegen

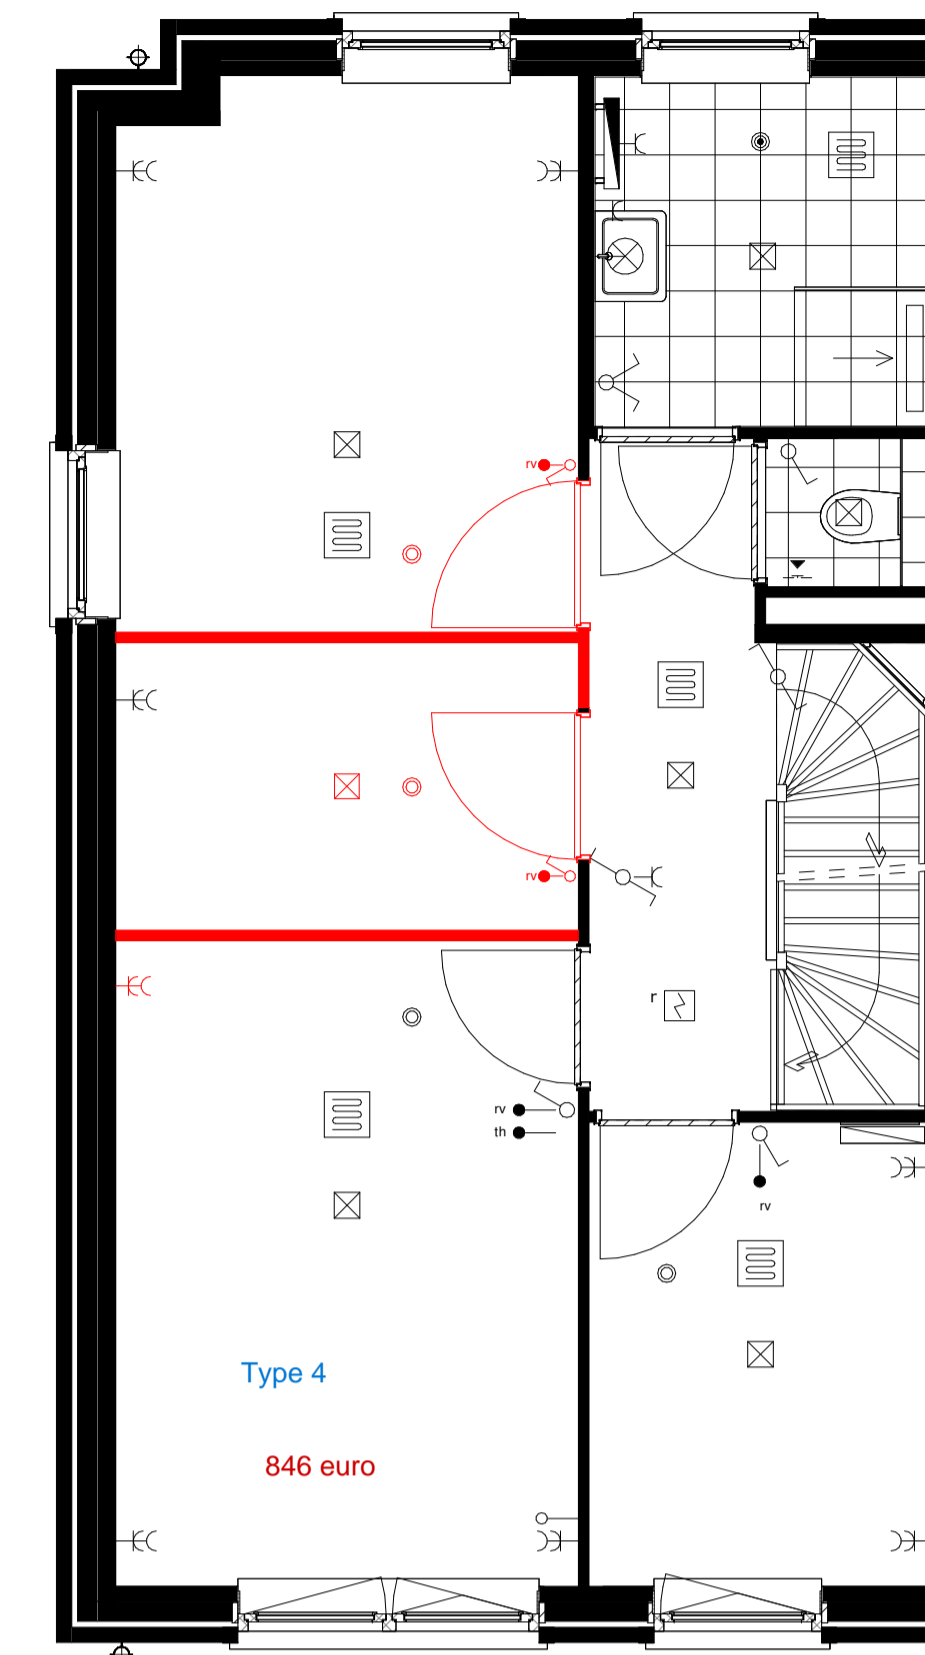


- extra kamer tussen slaapkamer en onbenoemde ruimte

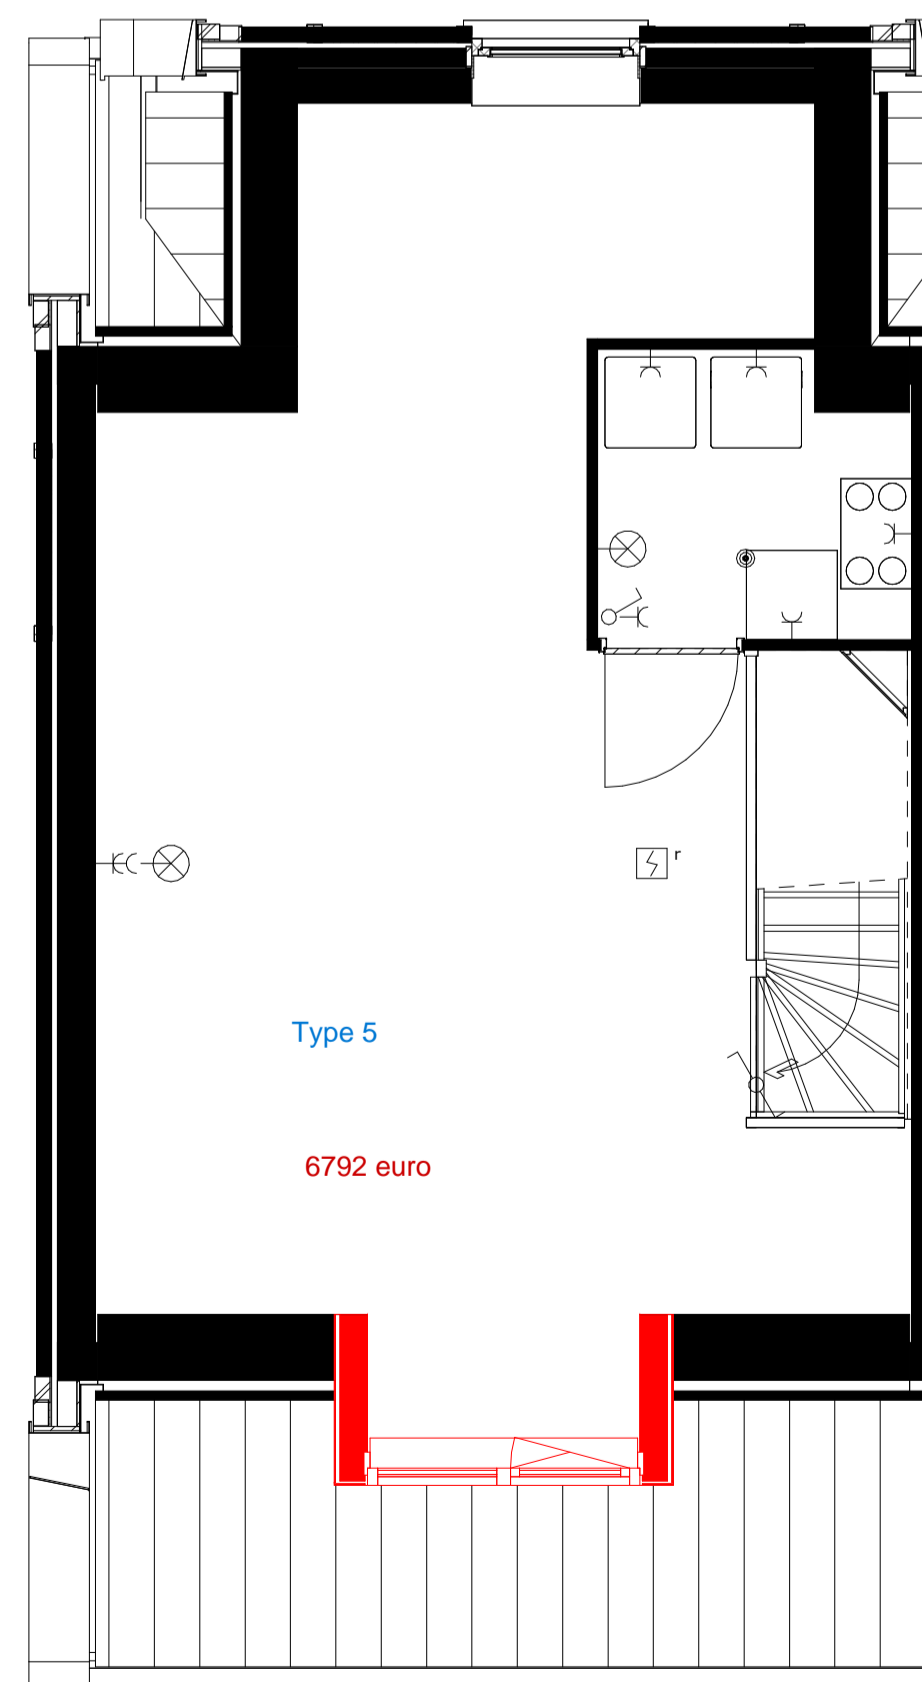

- dakkapel voorzijde

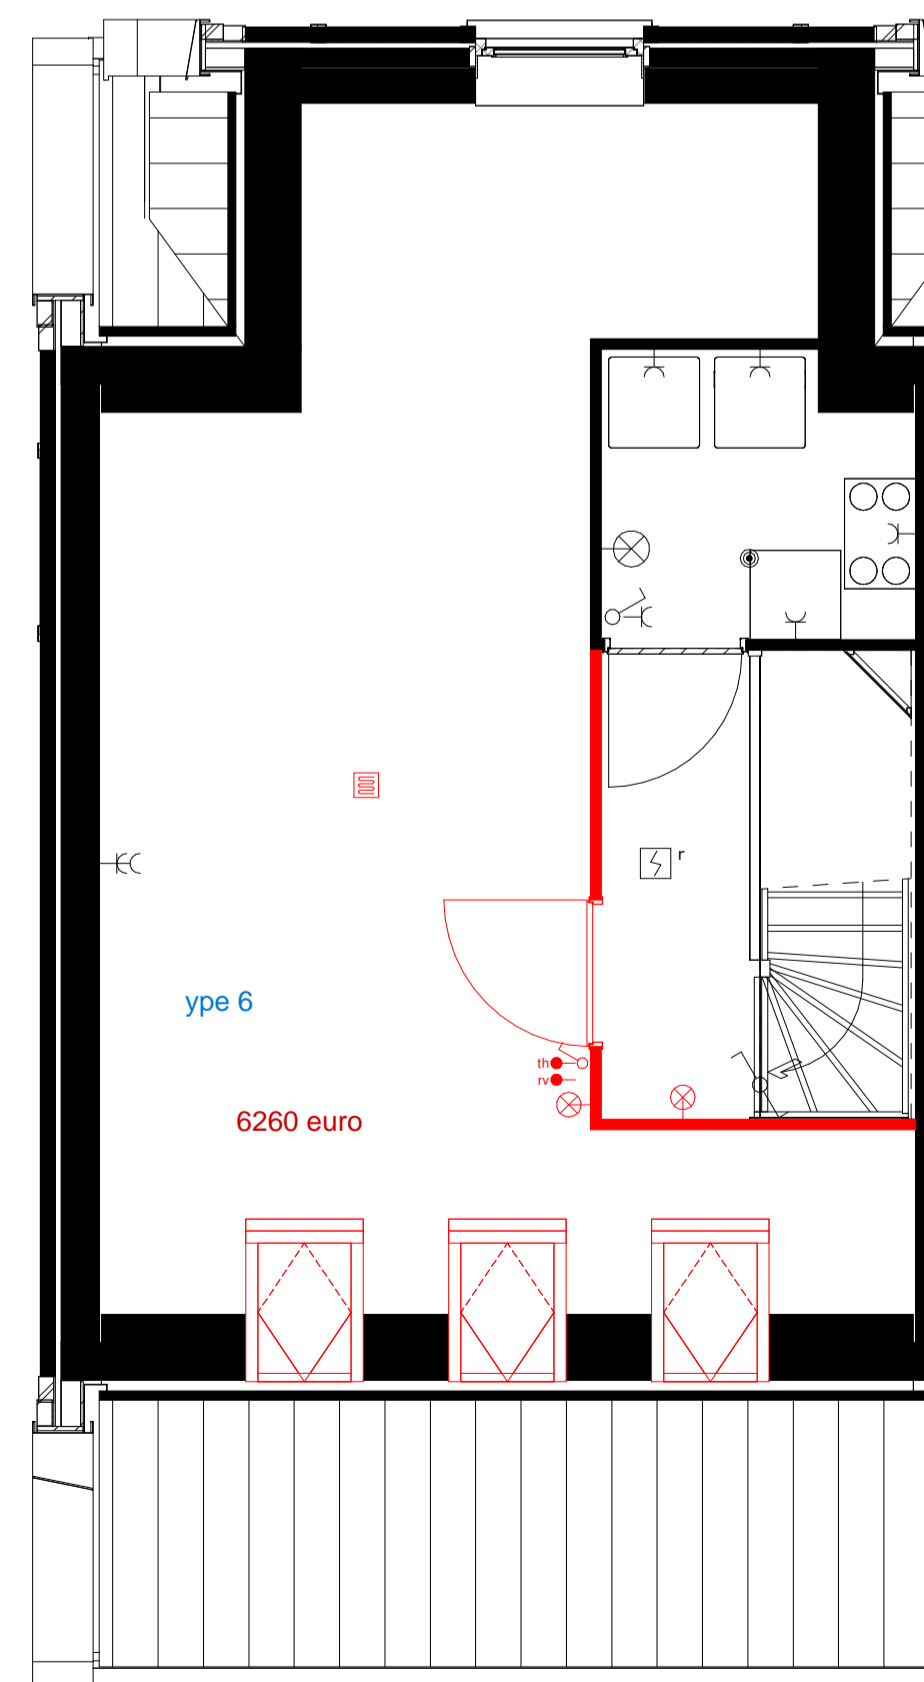

- dakvenster voorzijde  
- zolder met overloop

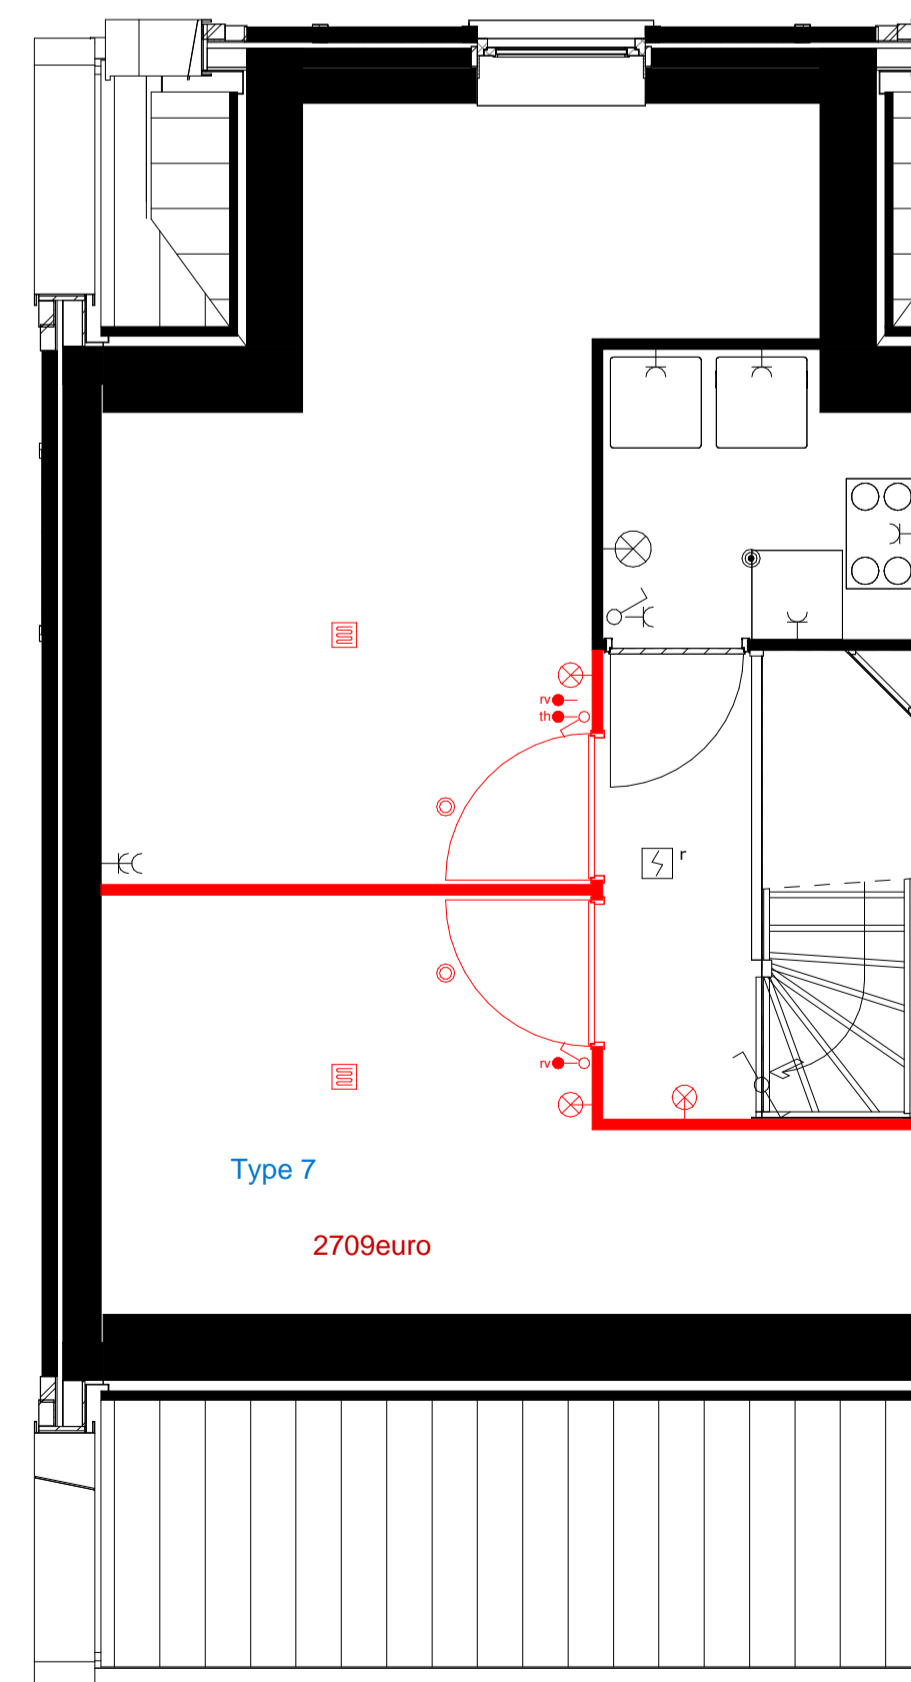

- overloop met 2 zolderkamers




Project: Damveste - Jacob van Damstraat  
te Aarlanderveen

Omschrijving: Verkoop  
Opties bouwnummer 1, 4, 9 en 12


Bladnummer: 00-N2110

Schaal: 1:50

Datum: 31-08-2024

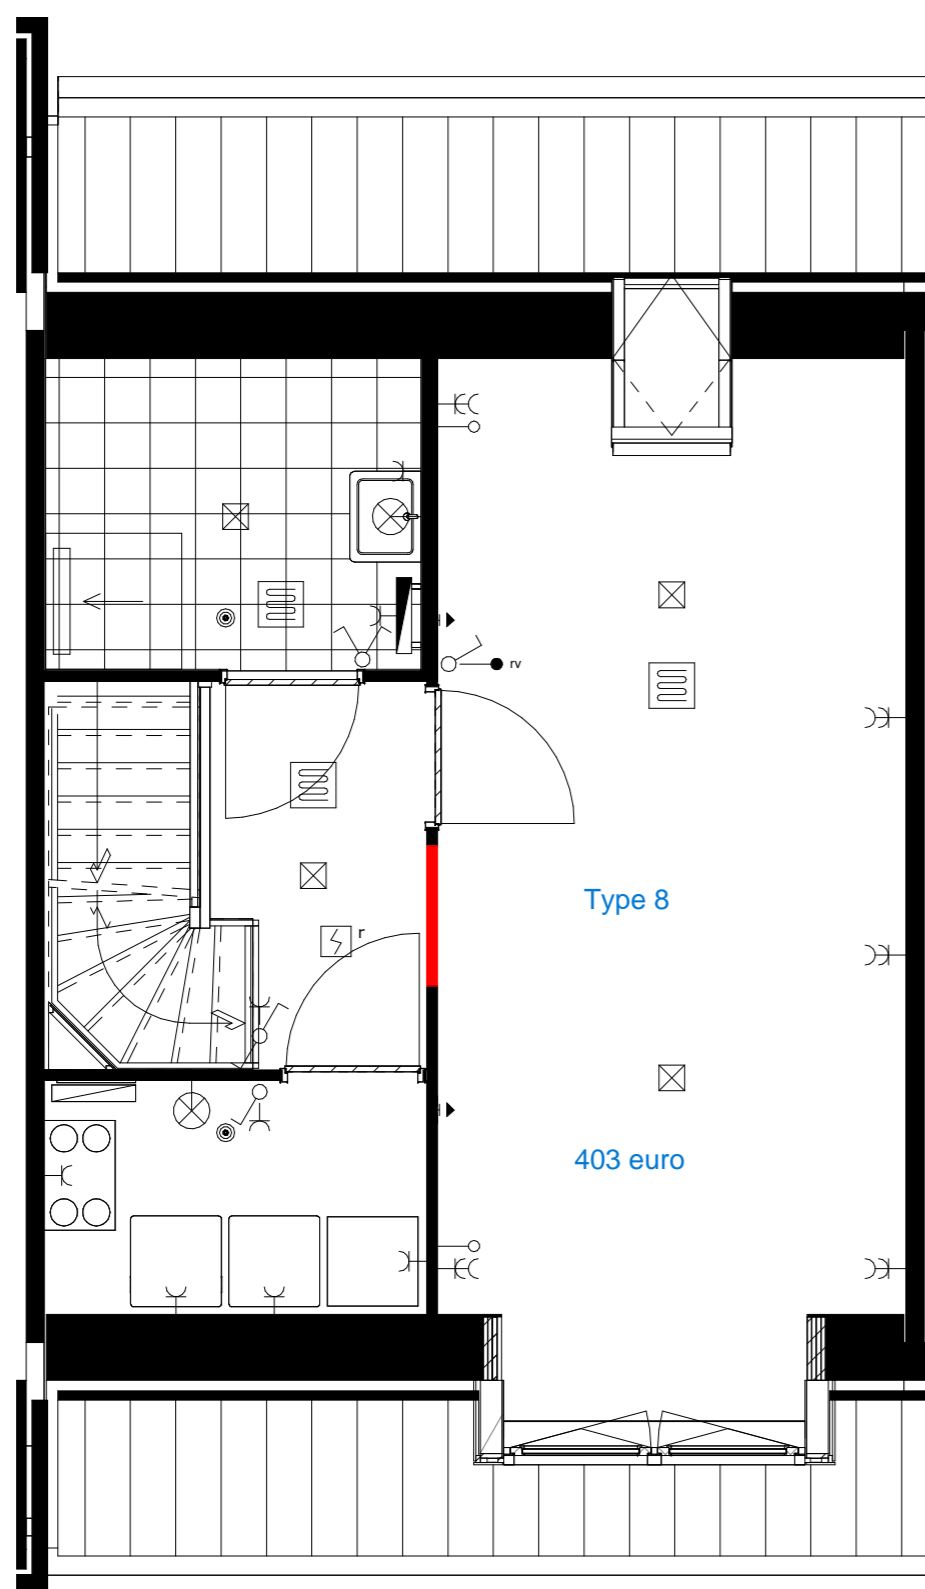

- slaapkamers samenvoegen

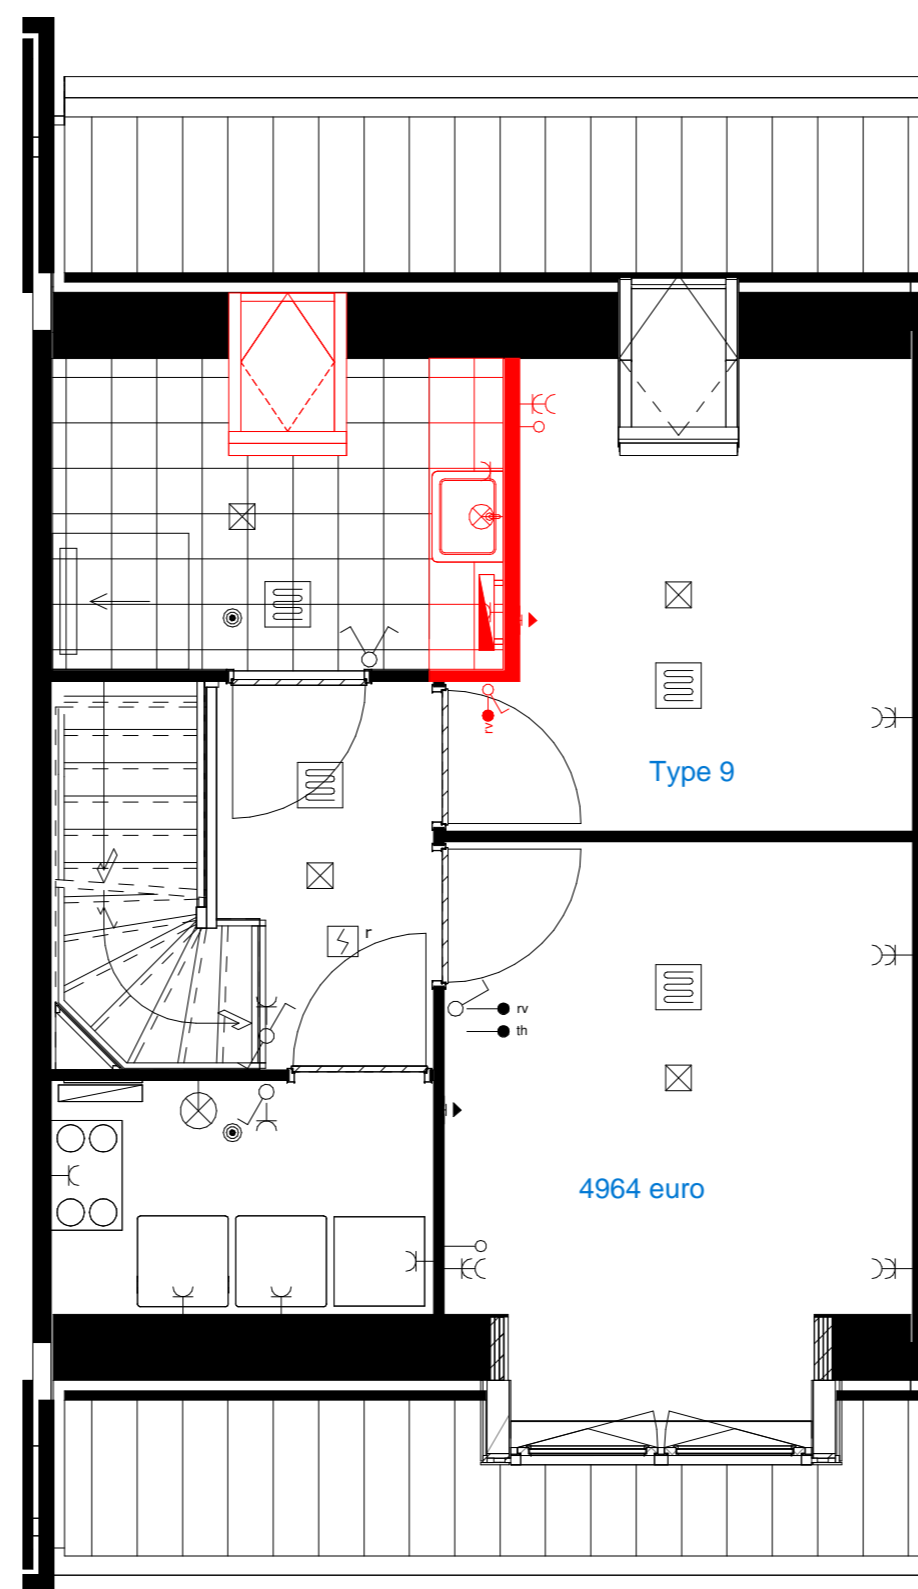

- vergroten badkamer  
- dakvenster badkamer



Project: Damveste - Jacob van Damstraat  
te Aarlanderveen

Omschrijving: Verkoop  
Opties bouwnummer 5 en 8

Bladnummer: 00-N2111

Schaal: 1:50

Datum: 31-08-2024