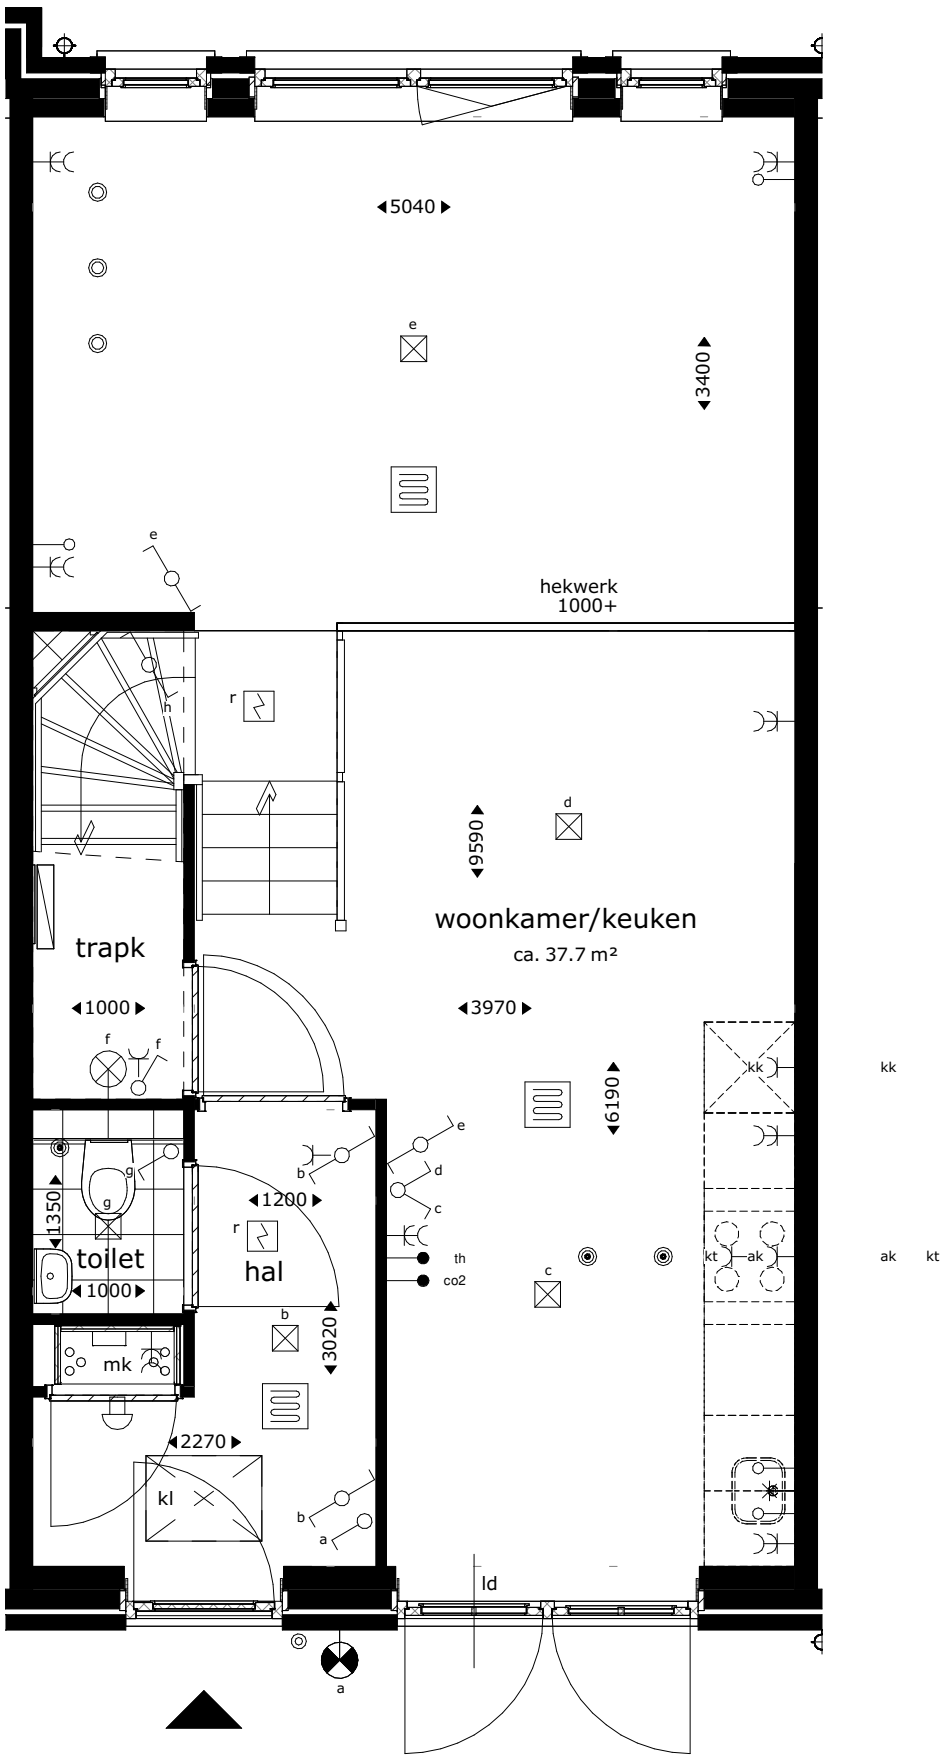

Project:	Damveste - Jacob van Damstraat te Aarlanderveen
Omschrijving:	Verkooptekening Herenhuis BNR 10 - begane grond
Bladnummer:	10-N2100
Schaal:	1:50
Datum:	31-08-2024

DAMVESTE
AARLANDERVEEN