


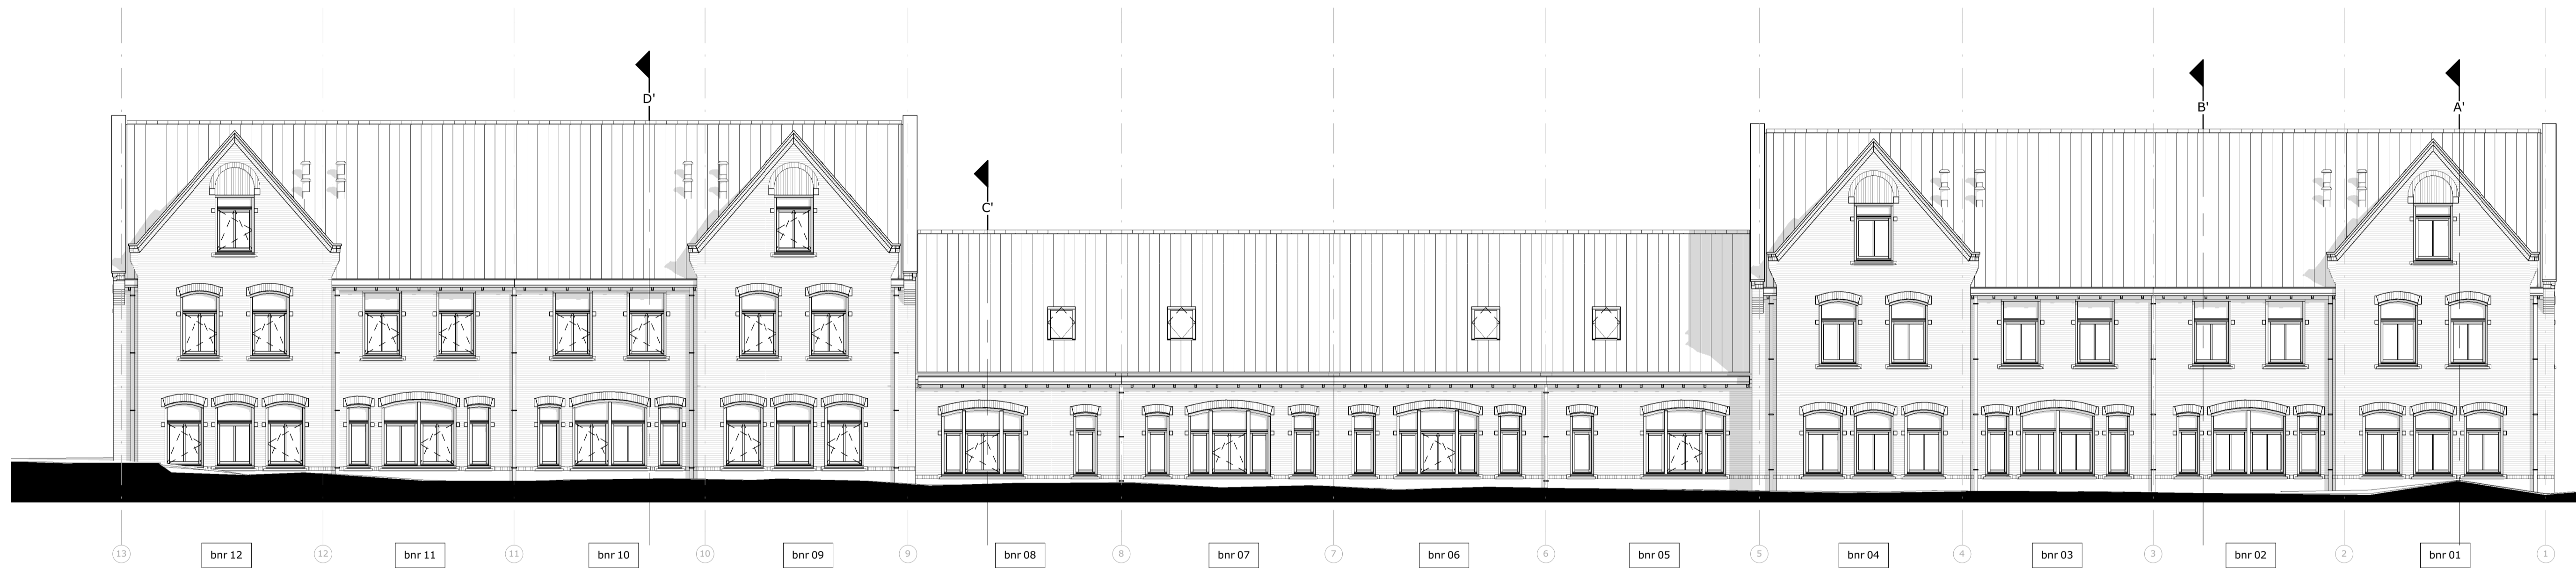


voorgevel




rechter zijgevel




achtergevel

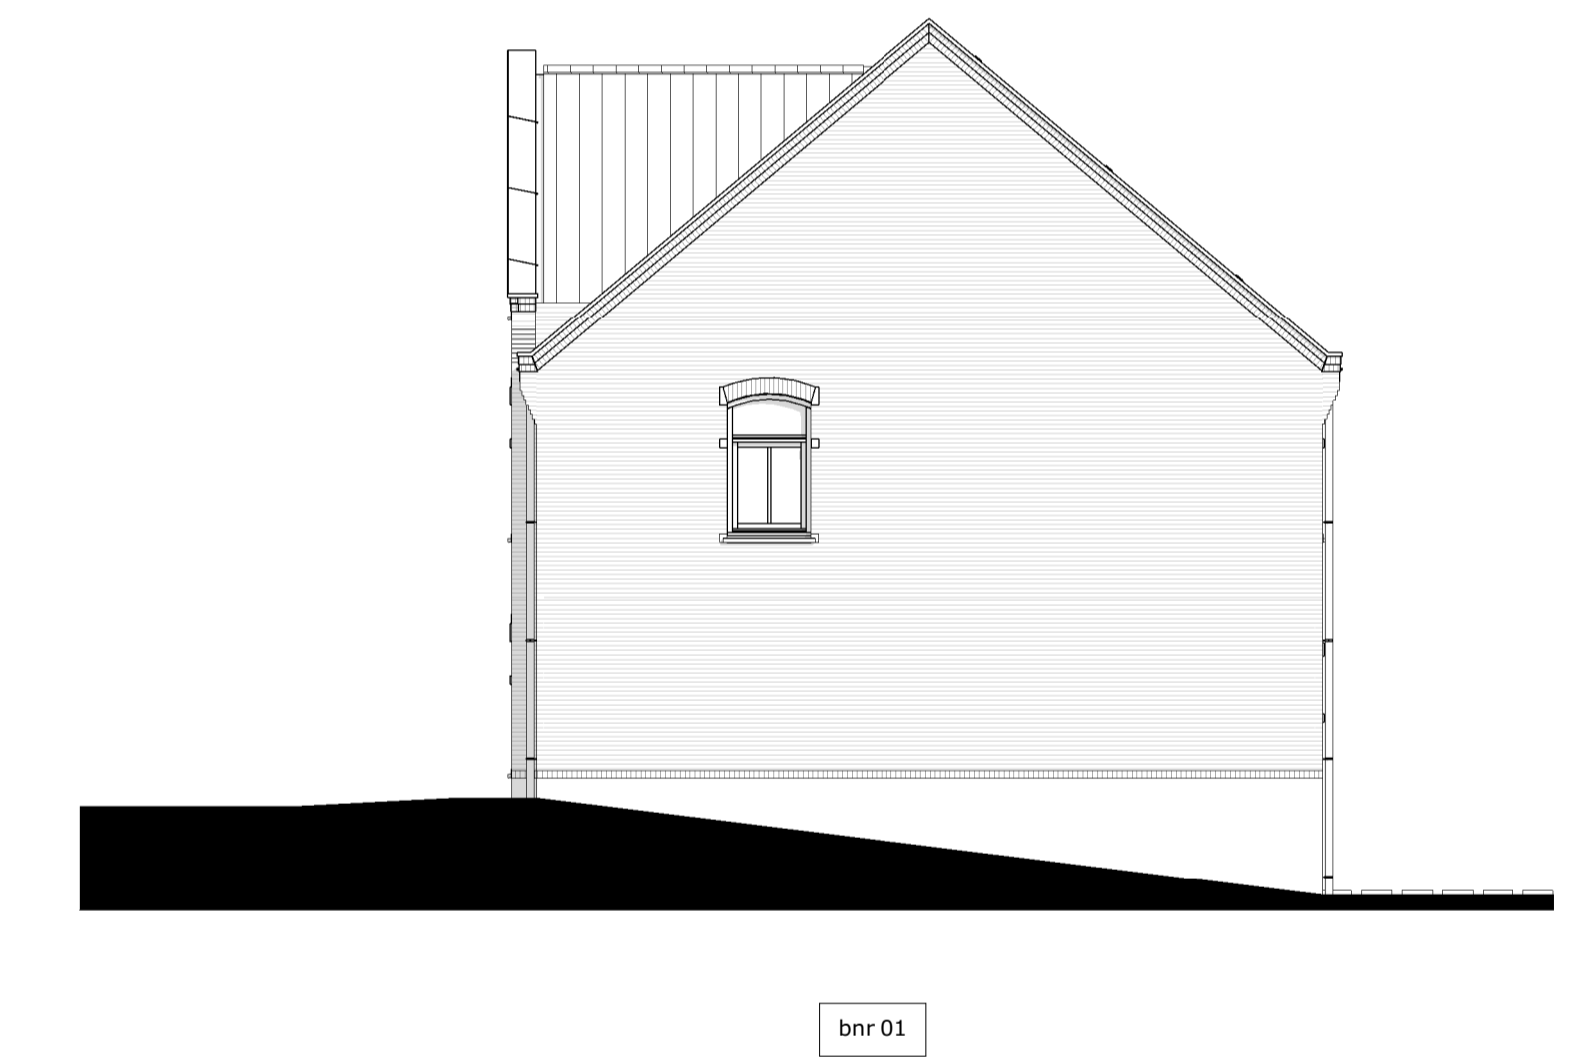


linker zijgevel

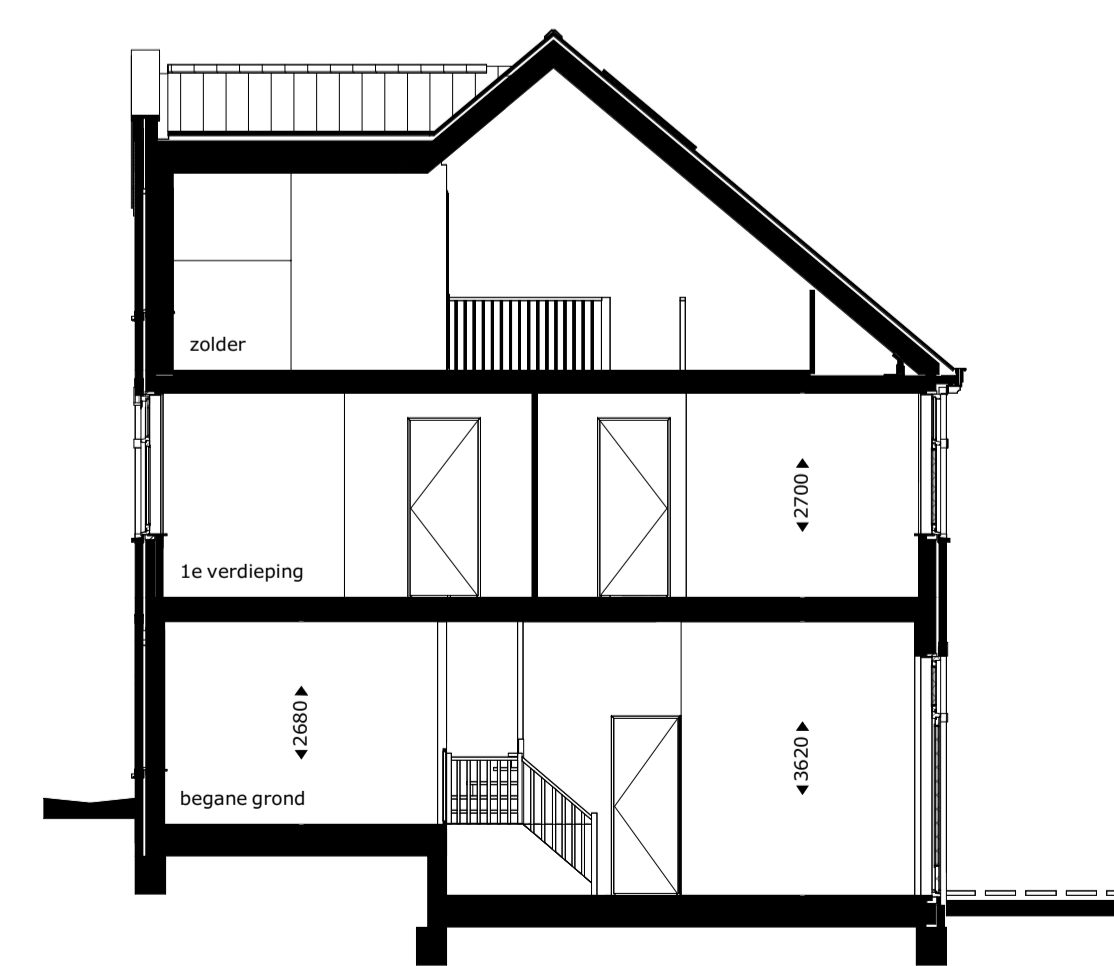


doorsnede A-A

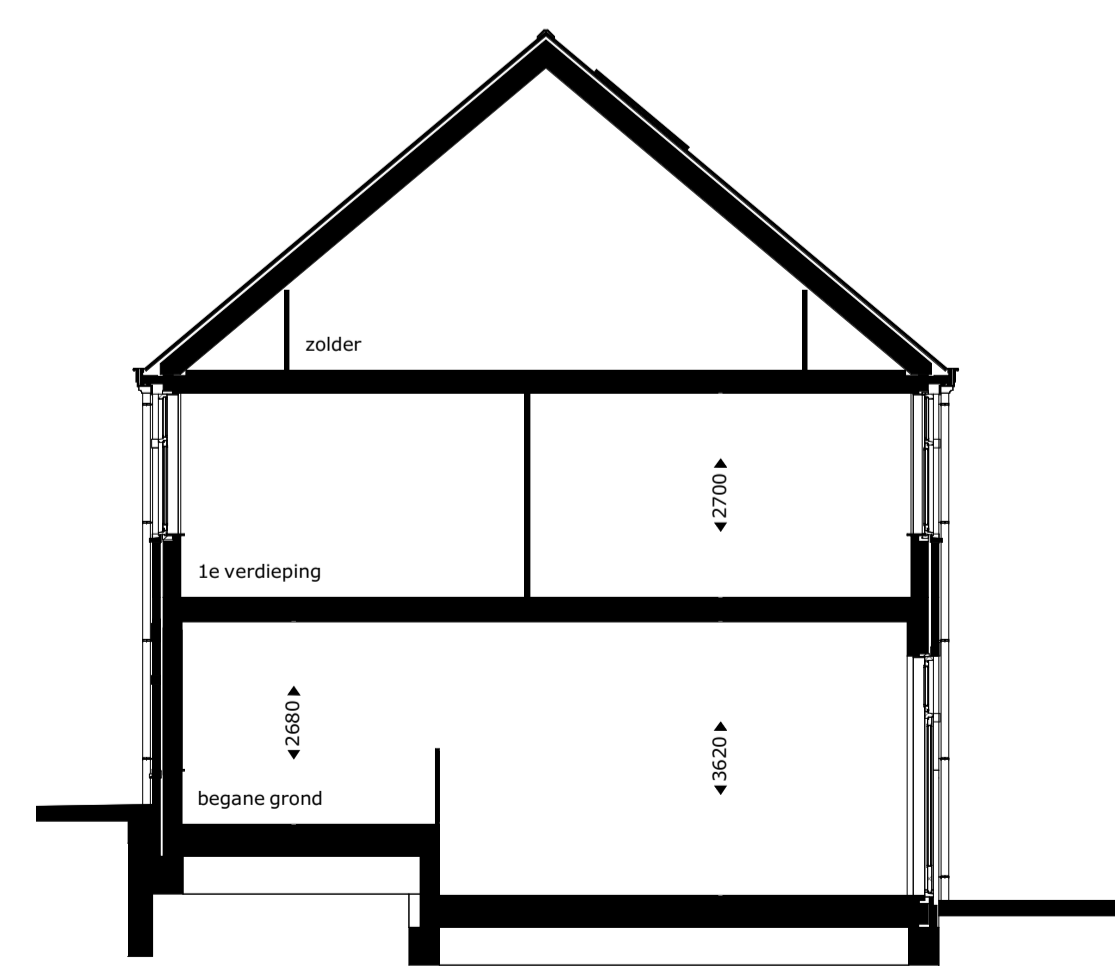

doorsnede B-B

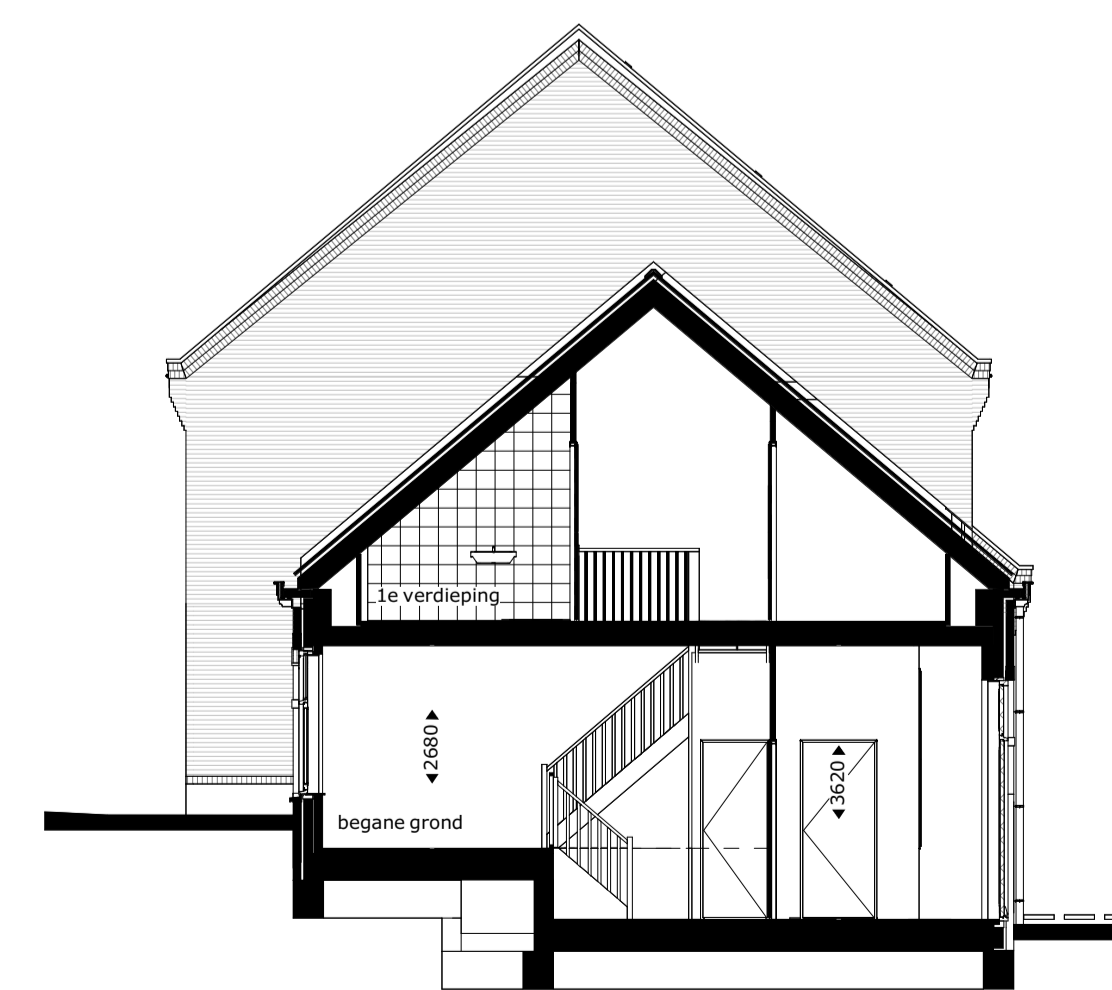

doorsnede C-C

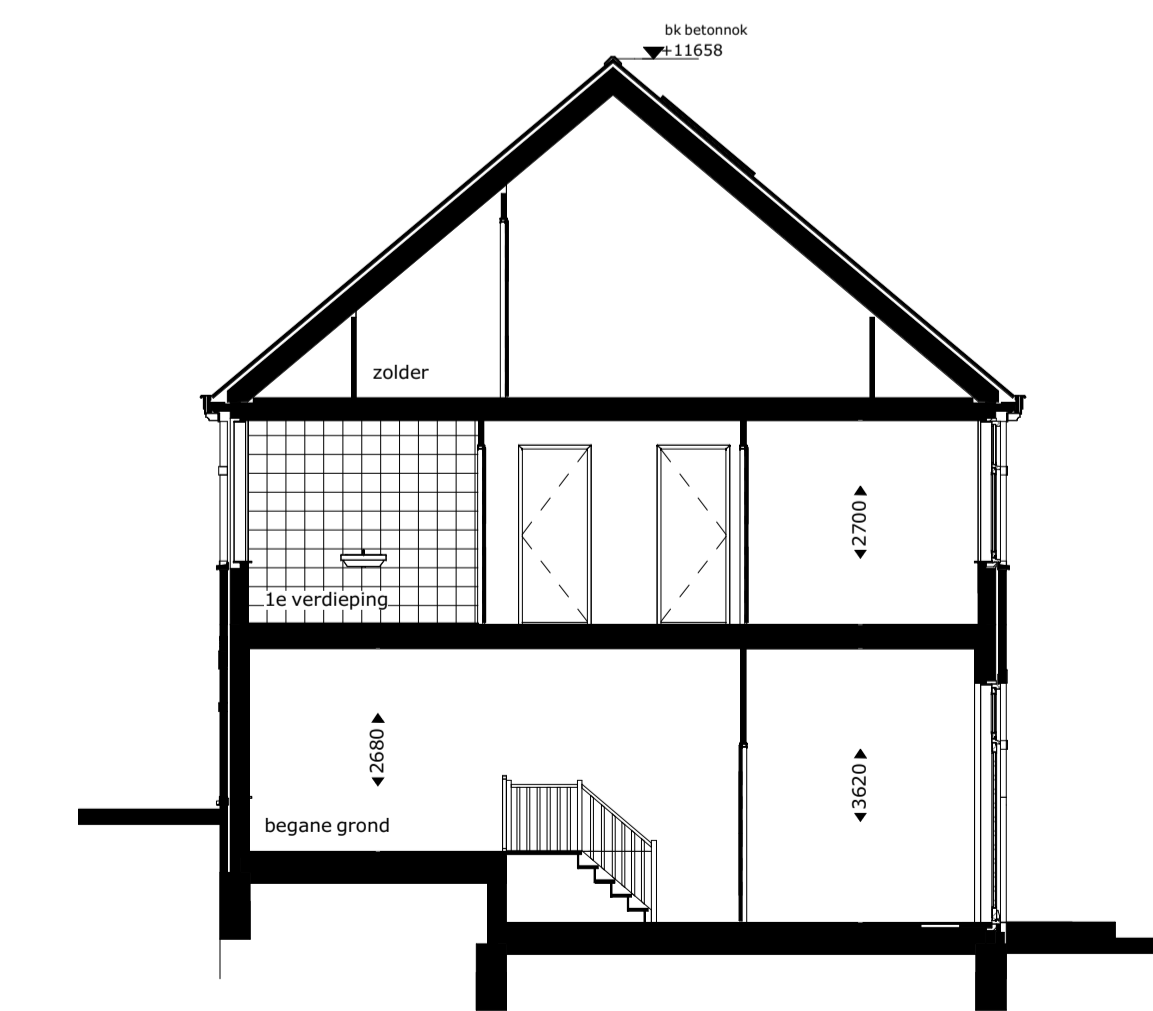

doorsnede D-D

Project: Damveste - Jacob van Damstraat
te Aarlanderveen

Omschrijving: Gevels en doorsneden

Bladnummer: 00-N2101

Schaal: 1:100

Datum: 31-08-2024

